


KPU Chýně - mapa návrhu a plánu společného zařízení

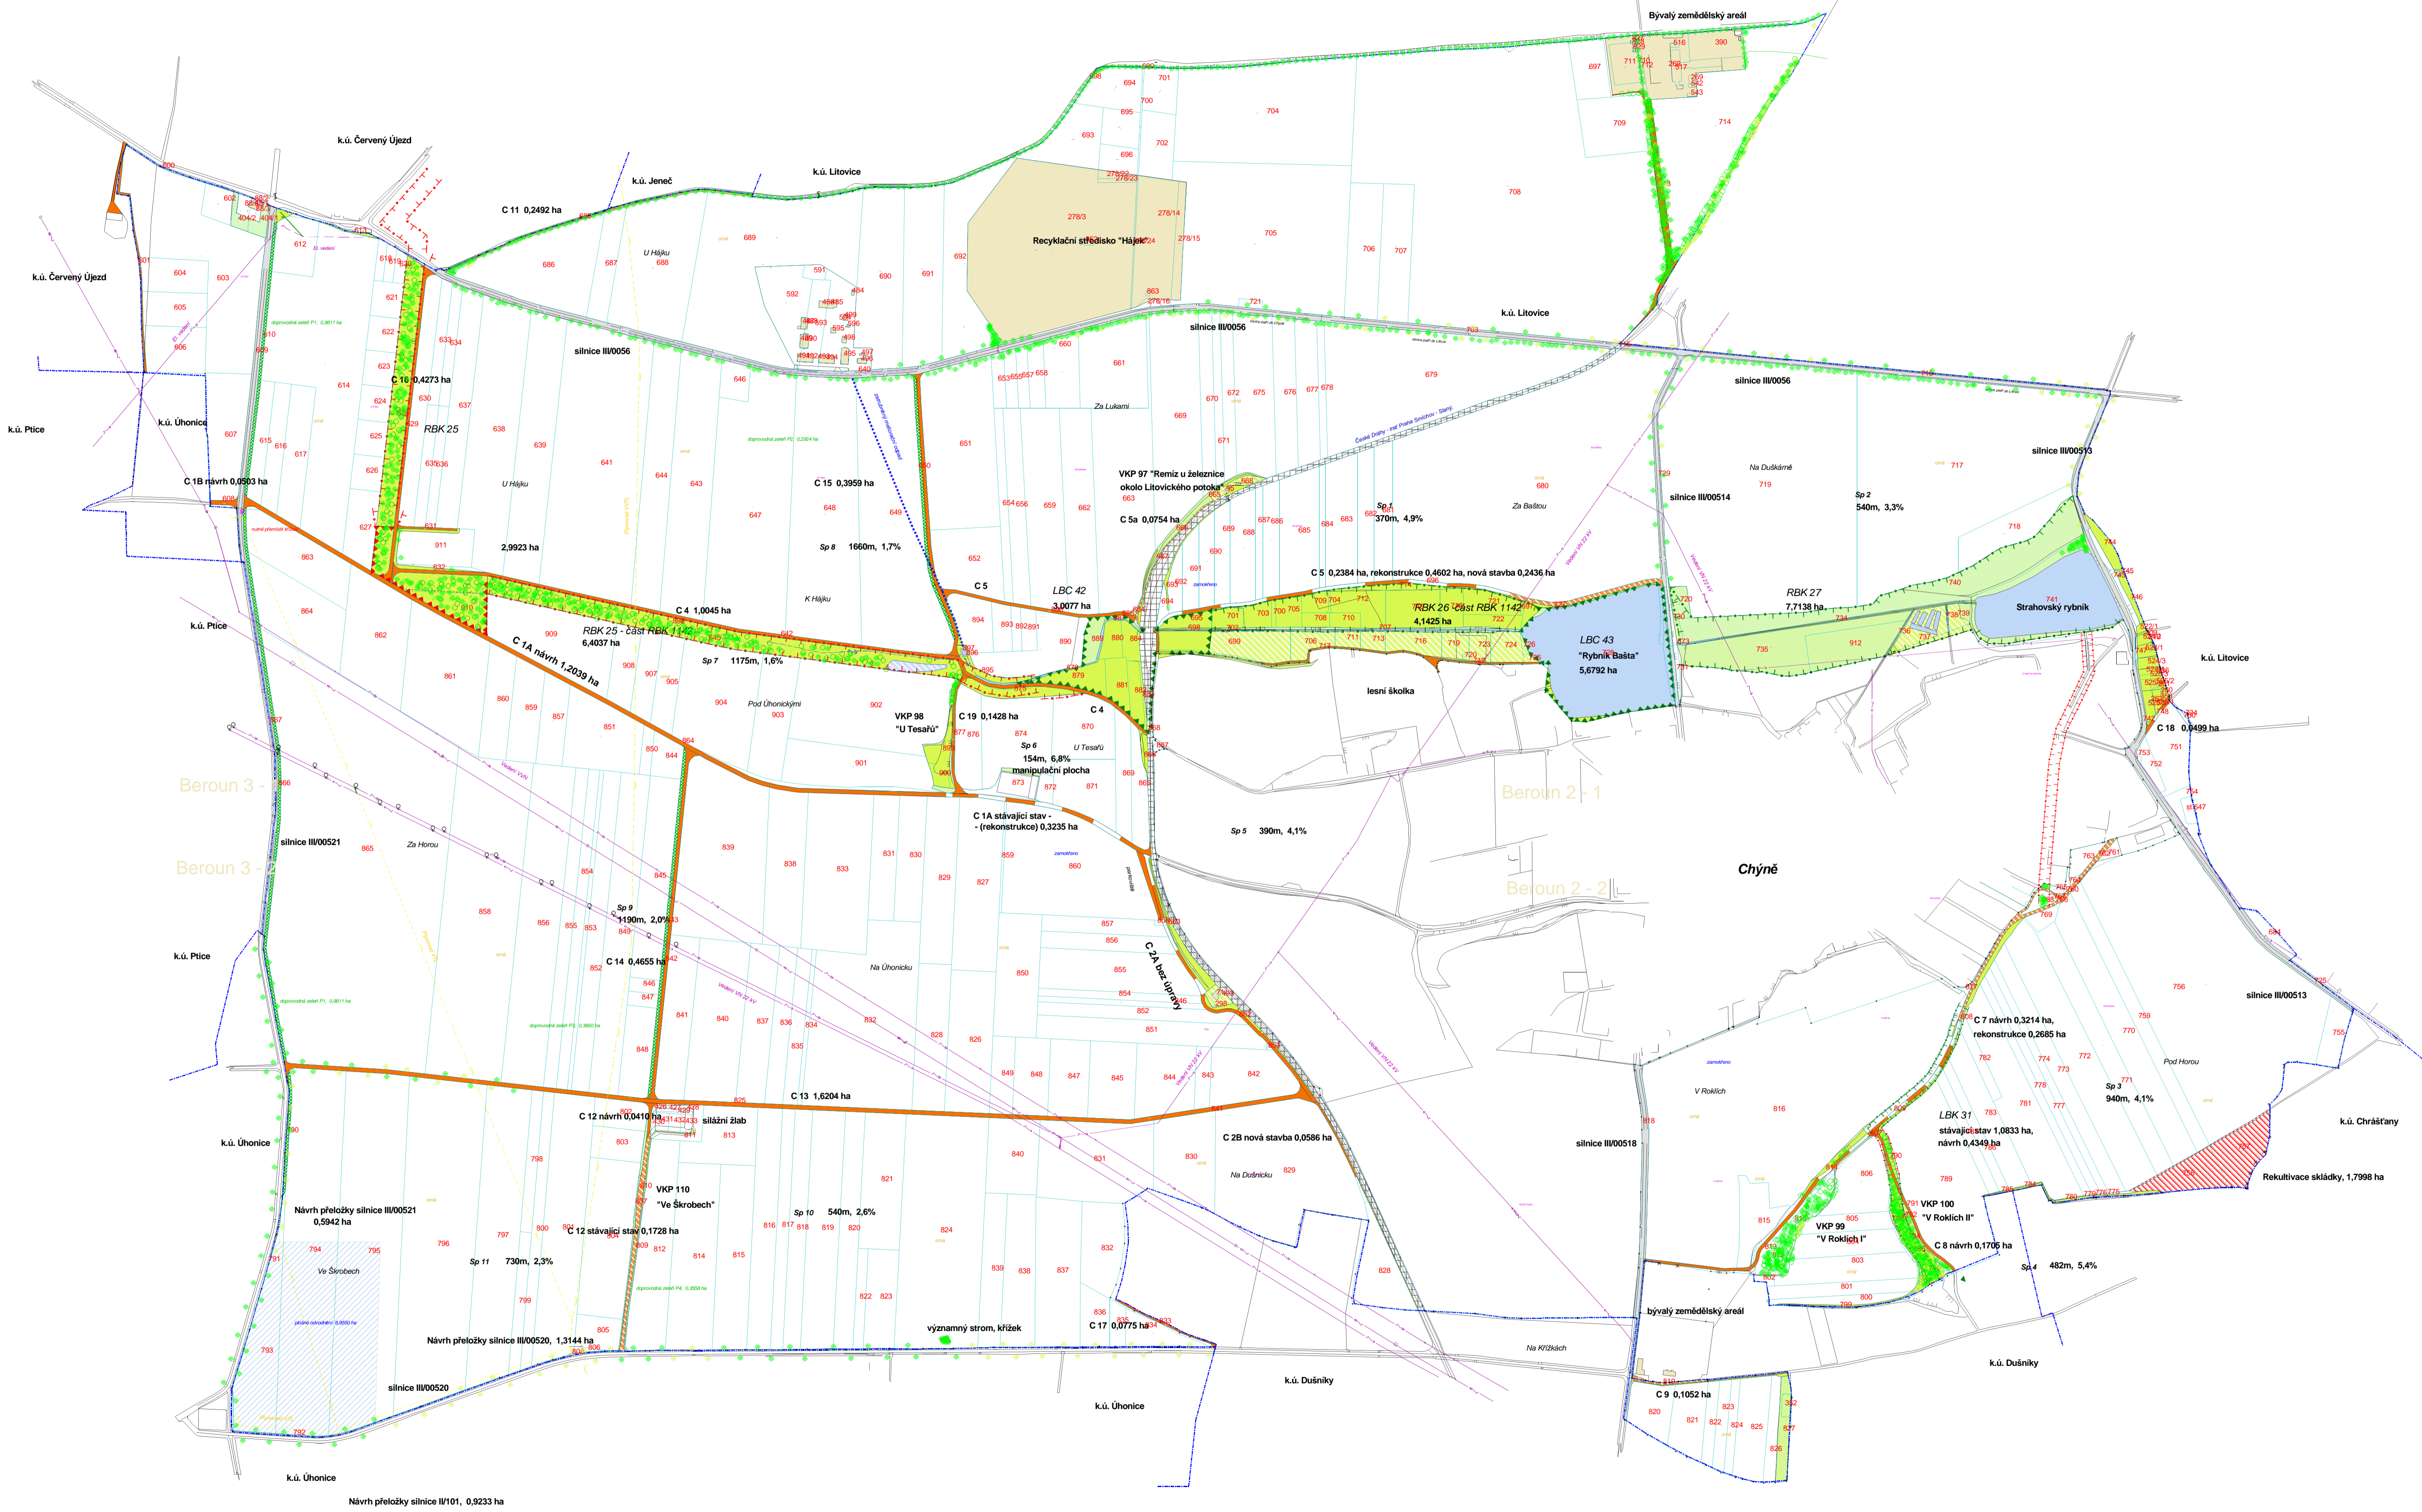

k.ú. Chýně, Uhonice, Litovice